


HAVNE

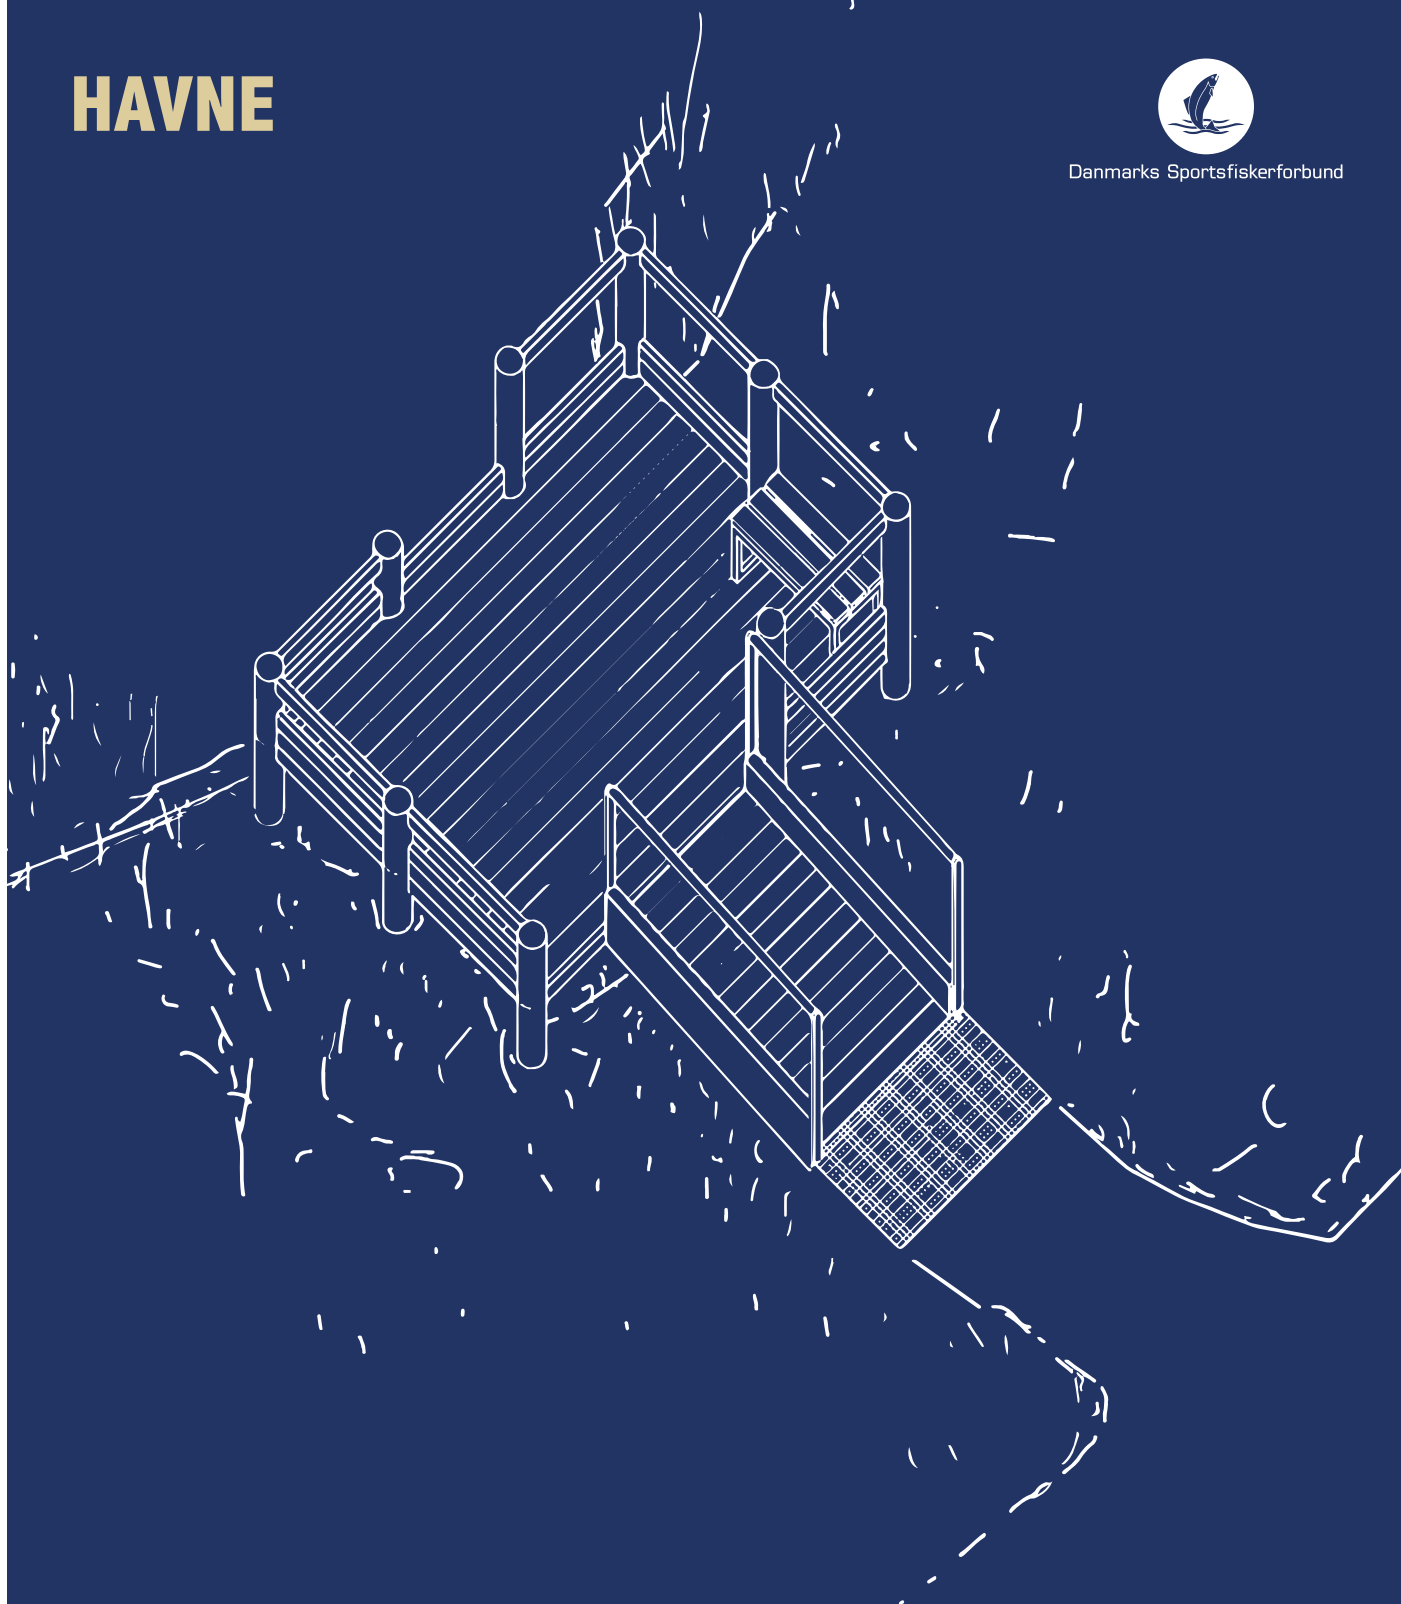

Danmarks Sportsfiskerforbund



VEJLEDNING FOR ETABLERING OG DRIFT:

HANDICAPEGNEDE FISKEPLADSER



FORORD

Denne vejledning er lavet til jer, som ønsker at etablere en fiskeplads for gangbesværede og handicappede lystfiskere. Det vi kalder en handicapegnet fiskeplads. Den indeholder de anbefalinger, vi som minimum vurderer, skal opfyldes, for at det er en god og forsvarlig fiskeplads.

Ved anlæg af en handicapegnet fiskeplads er der især tre forhold, som er vigtige at iagttage: Placeringen af fiskepladsen, hvor der er gode muligheder for fangst. Almindelig gående lystfisker går rundt og finder de steder, hvor fiskene står. Det kan den handicappede og gangbesværede lystfisker ikke. Dernæst indretningen af fiskepladsen, så kast med spinnestang eller fluestang er nemt, og landing af fisk er muligt. Pladsen skal indrettes, så lystfiskeren kan håndtere sit grej her. Endelig er det afgørende, at sikkerheden er i orden, så lystfiskeren trygt kan færdes i kørestol, med stok eller rollator.

I er altid velkommen til at kontakte os for at få yderligere vejledning og råd.

KONTAKT DSF'S HANDICAP-UDVALG

Egon Dall

Tlf.: 40214486

E-mail: egon.dall@gmail.com

Lars Rasmussen

Tlf.: 24 84 07 58

E-mail: lr@sportsfiskerforbundet.dk

DEFINITION OG MÅLSÆTNING

Et handicap er en langvarig sygdom eller funktionsnedsættelse, der har konsekvenser for livsførelsen, som der ikke fuldt ud kompenseres for og som dermed giver barrierer i samfundet.

Mennesker med handicap har samme ret til at dyrke lystfiskeriets glæder som alle andre mennesker. Derfor bør barrierer, som forhindrer dette, nedbrydes:

- For det første skal fiskepladsen ligge et sted, hvor der er rigtig gode muligheder for at fange fisk. Dette gælder især fiskeplatforme. Hvis man derimod primært tager udgangspunkt i, hvor det er nemt at anlægge pladsen, risikerer man, at den ikke bliver brugt, fordi der ikke fanges fisk.
- Tilgængeligheden skal være i orden, så der er niveaufri adgang fra parkeringsplads og frem til fiskepladsen og andre faciliteter, fx kiosk, spiseplads og toilet.
- Adgangsarealer og stier:
 - Underlaget skal være jævnt, fast og skridhæmmende - mindst svarende til slotsgrus eller stabilgrus.
 - Bredde mindst 1,5 m.
 - Længdefald over 40 ‰ / 1:25 bør undgås.
 - Niveauspring, trapper, eller trin bør udjævnes med ramper.
 - Hvor ramper og fiskeplatforme udføres i træ, skal brædderne ligge på tværs og med max 10 mm mellemrum.

SÅDAN BØR RAMPER UDFØRES

- Maksimalt længdefald 40 ‰ / 1:25, dog 50 ‰ / 1:20 ved kortere ramper og 100 ‰ / 1:10 ved kantstensramper.
- Ved længdehældning over 40 ‰ / 1:25 anbefales rækværk og håndlister og 1,5 m lange repos'er for hver stigning på 50 cm.
- Maksimalt tværfald 25 ‰ / 1:40
- Der anbefales hjulværn i rampens sider i en højde på 15-20 cm.

TRAPPER BØR UDFØRES EFTER FØLGENDE ANBEFALINGER

- Anbefalet indvendig bredde (målt mellem håndlister): 1,5 m afhængigt af trafikmængden på stedet.
- Max. trindhøjde 15 cm - min. grund 30 cm.
- Max. højde pr. løb 2 m. Ved trapper over 2 m indsættes repos'er.
- 90 (80) cm dybt opmærksomhedsfelt ved toppen. Ved meget brede trapper, hvor en tydelig ledelinje fører hen til trappen, udføres opmærksomhedsfeltet i trappens bredde midt for ledelinjen, ellers udføres opmærksomhedsfeltet i hele trappens bredde.
- Markering af trinforanter med kontrastfarve.

HÅNDLISTER/GELÆNDER

- Det anbefales, at der etableres 2 håndlister, hhv. 80-90 og 60-70 cm over terræn.
- Håndlister afsluttes før og efter en rampe/trappe med et vandret stykke på 30-40 cm.
- Håndlister føres vandret over repos'er.
- Håndlister udføres med et cirkulært tværsnit på 40-50 mm

BRUGBARE PARKERINGSFORHOLD I NÆRHEDEN

- Brugsarealet skal være mindst 3,5 m x 5,0 m, og belægningen skal være fast, jævn og skridhæmmende.
- Niveauspring i adgangsarealet fra parkeringsarealet til andet areal skal være højst 2,5 cm.
- Mindst én parkeringsplads skal have et brugsareal på 4,5 m x 8,0 m for at imødekomme behovet for parkering af minibusser med lift bagpå.
- Parkeringspladser reserveret til handicapbiler afmærkes efter Vejdirektoratets vejregler, som fortæller, at pladsen er reserveret. Gerne med skiltning med tavle E 33 og E 23, som er lette at få øje på.


ANBEFALINGER TIL PLATFORMEN

- Fiskeplatforme skal anlægges så tæt på vandoverfladen som muligt, både af hensyn til selve fiskeriet, og ikke mindst så man kan lande fisken.
- En fiskeplatform skal have en størrelse på min. 3 x 2,5 m, dog bedst 4 x 5 m eller større.
- Rundt om platformens kant skal være et 20 cm højt hjulværn.
- Platformen forsynes med en bænk, der skal have sædehøjde på 45 - 48 cm og sædedybden 45 cm. Armlæns overkant skal være 20 cm over siddehøjde.
- Platformen forsynes – ud mod vandet – med et 45 cm højt og 1 m bredt rækværk og en 90 cm høj og 1 m bred stabil vinkelret "ståstøtte" i samme side som bænken.
- Er forskellen mellem terræn og fiskeplatform over 2,5 cm, udlignes dette med en rampe med stigning på max 1:20. Foran rampen lægges en gitterrist, som fastgøres til eller på rampens fod. Spaltebredden på gitterristen skal helst være 9 mm.
- Der skal være 20 cm højt hjulværn på begge sider af rampen.
- Er rampen stejlere og lang, skal den forsynes med håndliste, se ovenfor.

Ønsker man at udbygge fiskeplatformen med fastmonteret bord og bænke, skal man være opmærksom på, at det kan tiltrække andre brugergrupper, som dermed optager pladsen

på fiskeplatformen. Det kan dog også betyde ekstra komfort for fiskeren og eventuelle hjælpere.

Ønsker man at fastmontere et bord, skal der være et frirum under bordet i højden på 70 cm (uden sarg) og i bredden på mindst 70 cm. Rundt om bord og bænke skal være et frirum på mindst 2,5 m. Dette af hensyn til kørestolsbrugere.

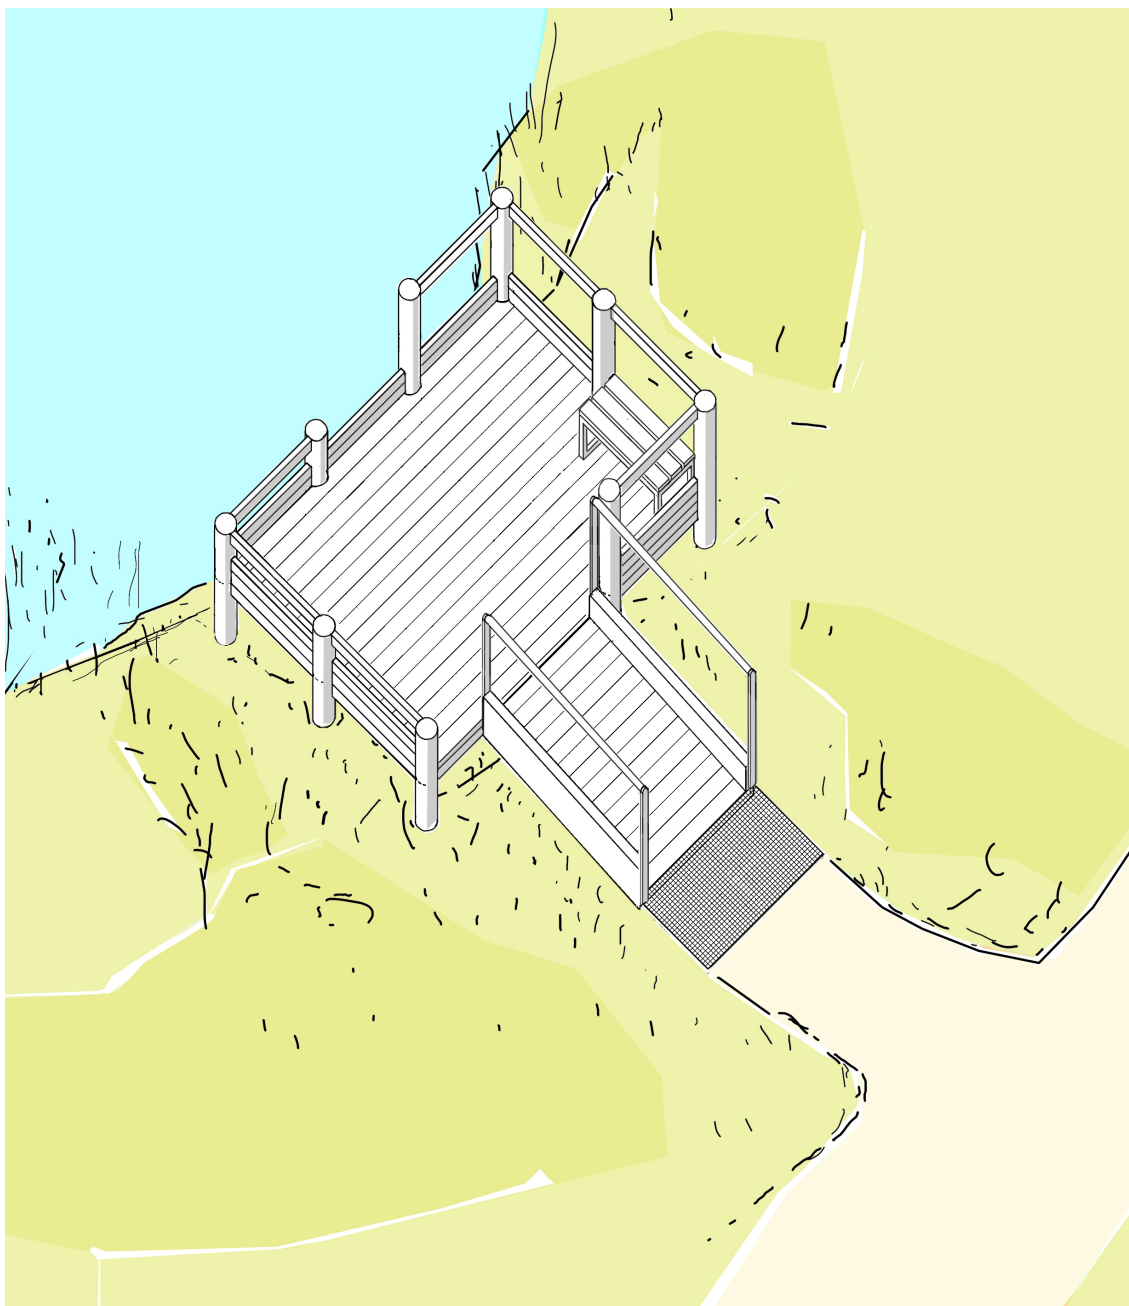

RENSEBORDE

- Der bør etableres borde til rensning af fisk med adgang til rindende vand.
- Der skal være friplads mellem bordben på mindst 70 cm og friplads under bord (uden sarg) på minimum 70 cm. Vendediameter foran bord skal være mindst 2,5 m.

SPISEPLADS – BORD-BÆNKESÆT ELLER LIGNENDE

- Højde på bænke 48 cm, bordhøjde (uden sarg) på minimum 70 cm.
- I mindst den ene bordende skal der til kørestolsbrugere være et frirum under bordet i højden på 70 cm (uden sarg) og i bredden på mindst 70 cm. Vendediameter foran bordende skal være mindst 2,5 m.

GENERELLE RÅD

- Toiletforhold bør være i overensstemmelse med bygningsreglementets krav og/eller "[Huskeliste for HANDICAPTOILET](#)" udgivet af Dansk Handicap Forbund.
- Fiskeplatforme kan bruges af alle, hvis der ikke er lystfiskere med handicap til stede.
- Tag kørestolsbrugere med i planlægningen.
- Gør fiskepladsen kendt ved brug af pressen og på sociale medier samt igennem foreninger for ældre, handicappede og lystfiskere.
- Der skal ligge faste aftaler om vedligehold af ramper og fiskeplatforme, herunder at de fortsat er skridsikre.